


RZUT PIĘTRA 4.3.1

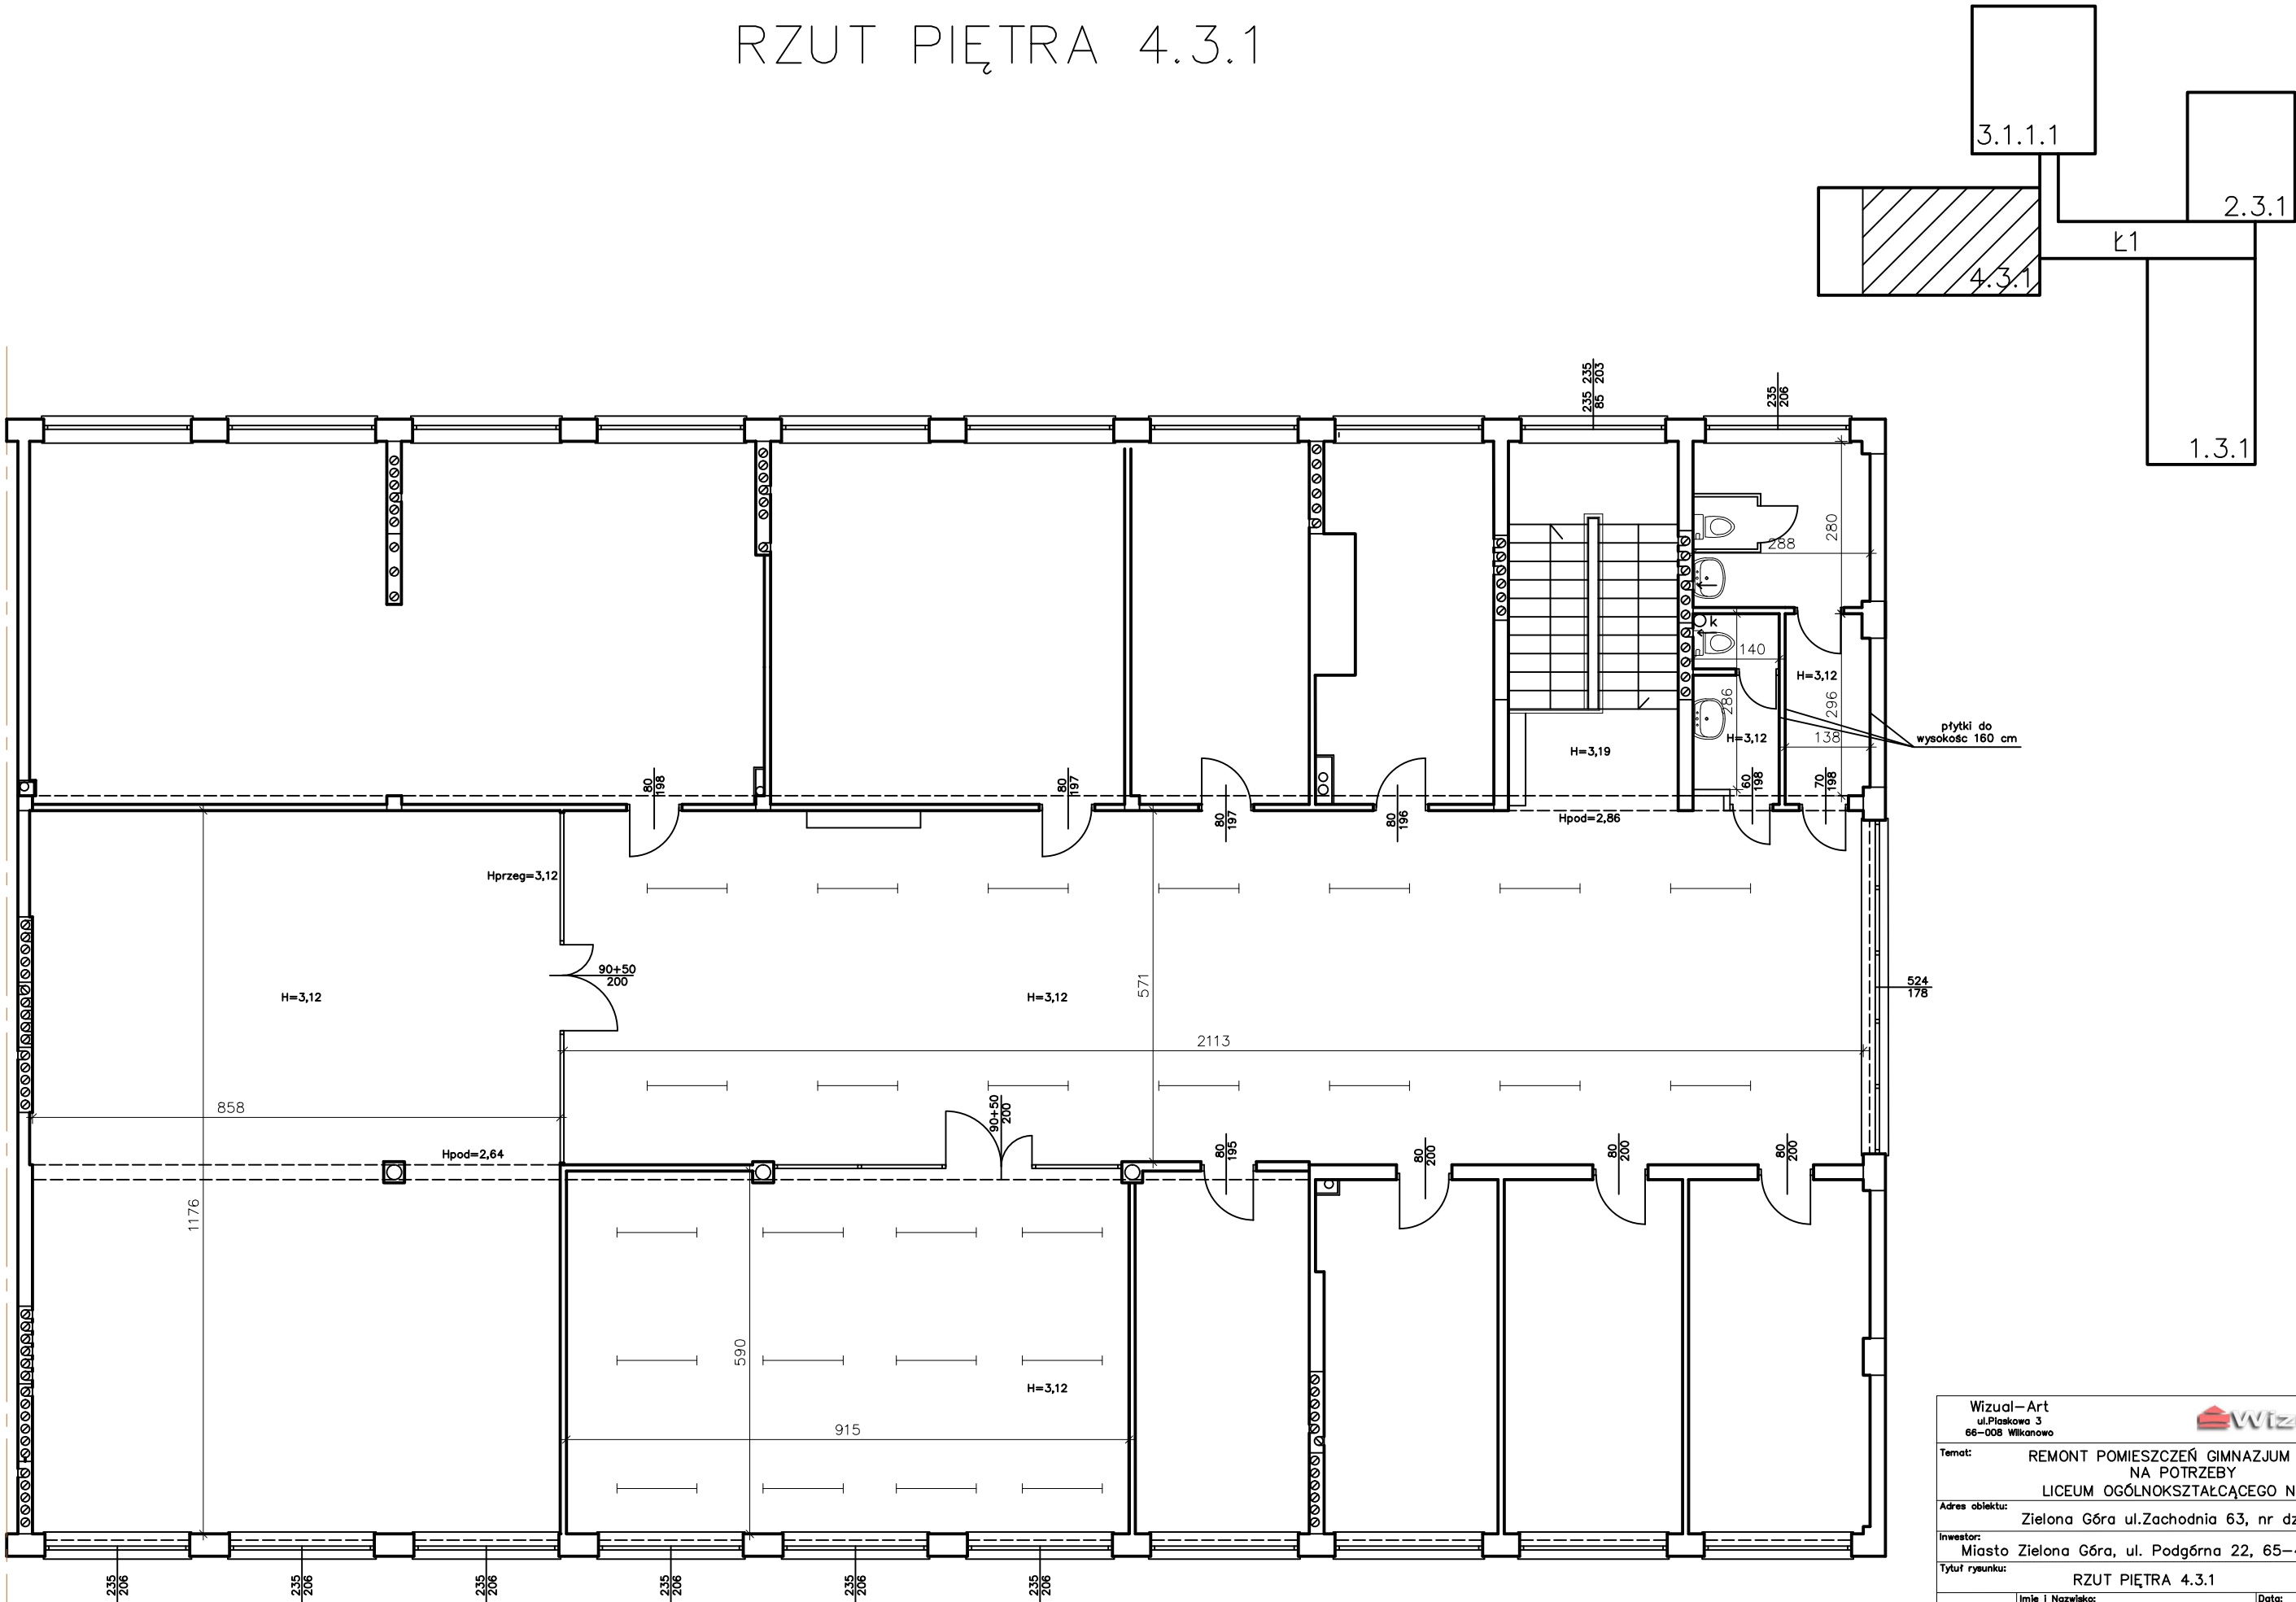

Wizual-Art ul. Piaskowa 3 66-008 Wilkanowo			
Temat: REMONT POMIESZCZEŃ GIMNAZJUM NR 7 NA POTRZEBY LICEUM OGÓLNOKSZTAŁCĄCEGO NR 5			
Adres obiektu: Zielona Góra ul. Zachodnia 63, nr dz. 112/2			
Inwestor: Miasto Zielona Góra, ul. Podgórna 22, 65-424 Zielona Góra			
Tytuł rysunku: RZUT PIĘTRA 4.3.1			Skala: 1:100
Imię i Nazwisko:		Data:	Podpis:
Opracował:	mgr inż. arch. Natalia Plonkowska	V 2017	
Opracował:	mgr inż. Marek Prystarz	V 2017	
Branka:	Faza:	Nr rys.:	Nr str.:
ARCHITEKTURA	STAN ISTNIEJĄCY	A-2	