
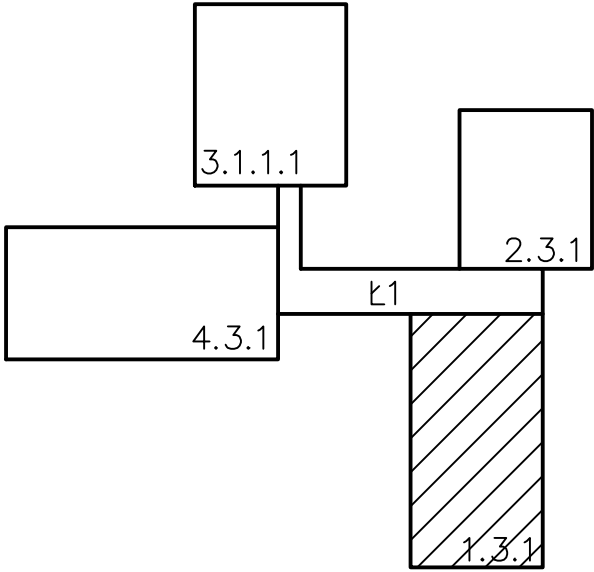


RZUT PIĘTRA 1.3.1

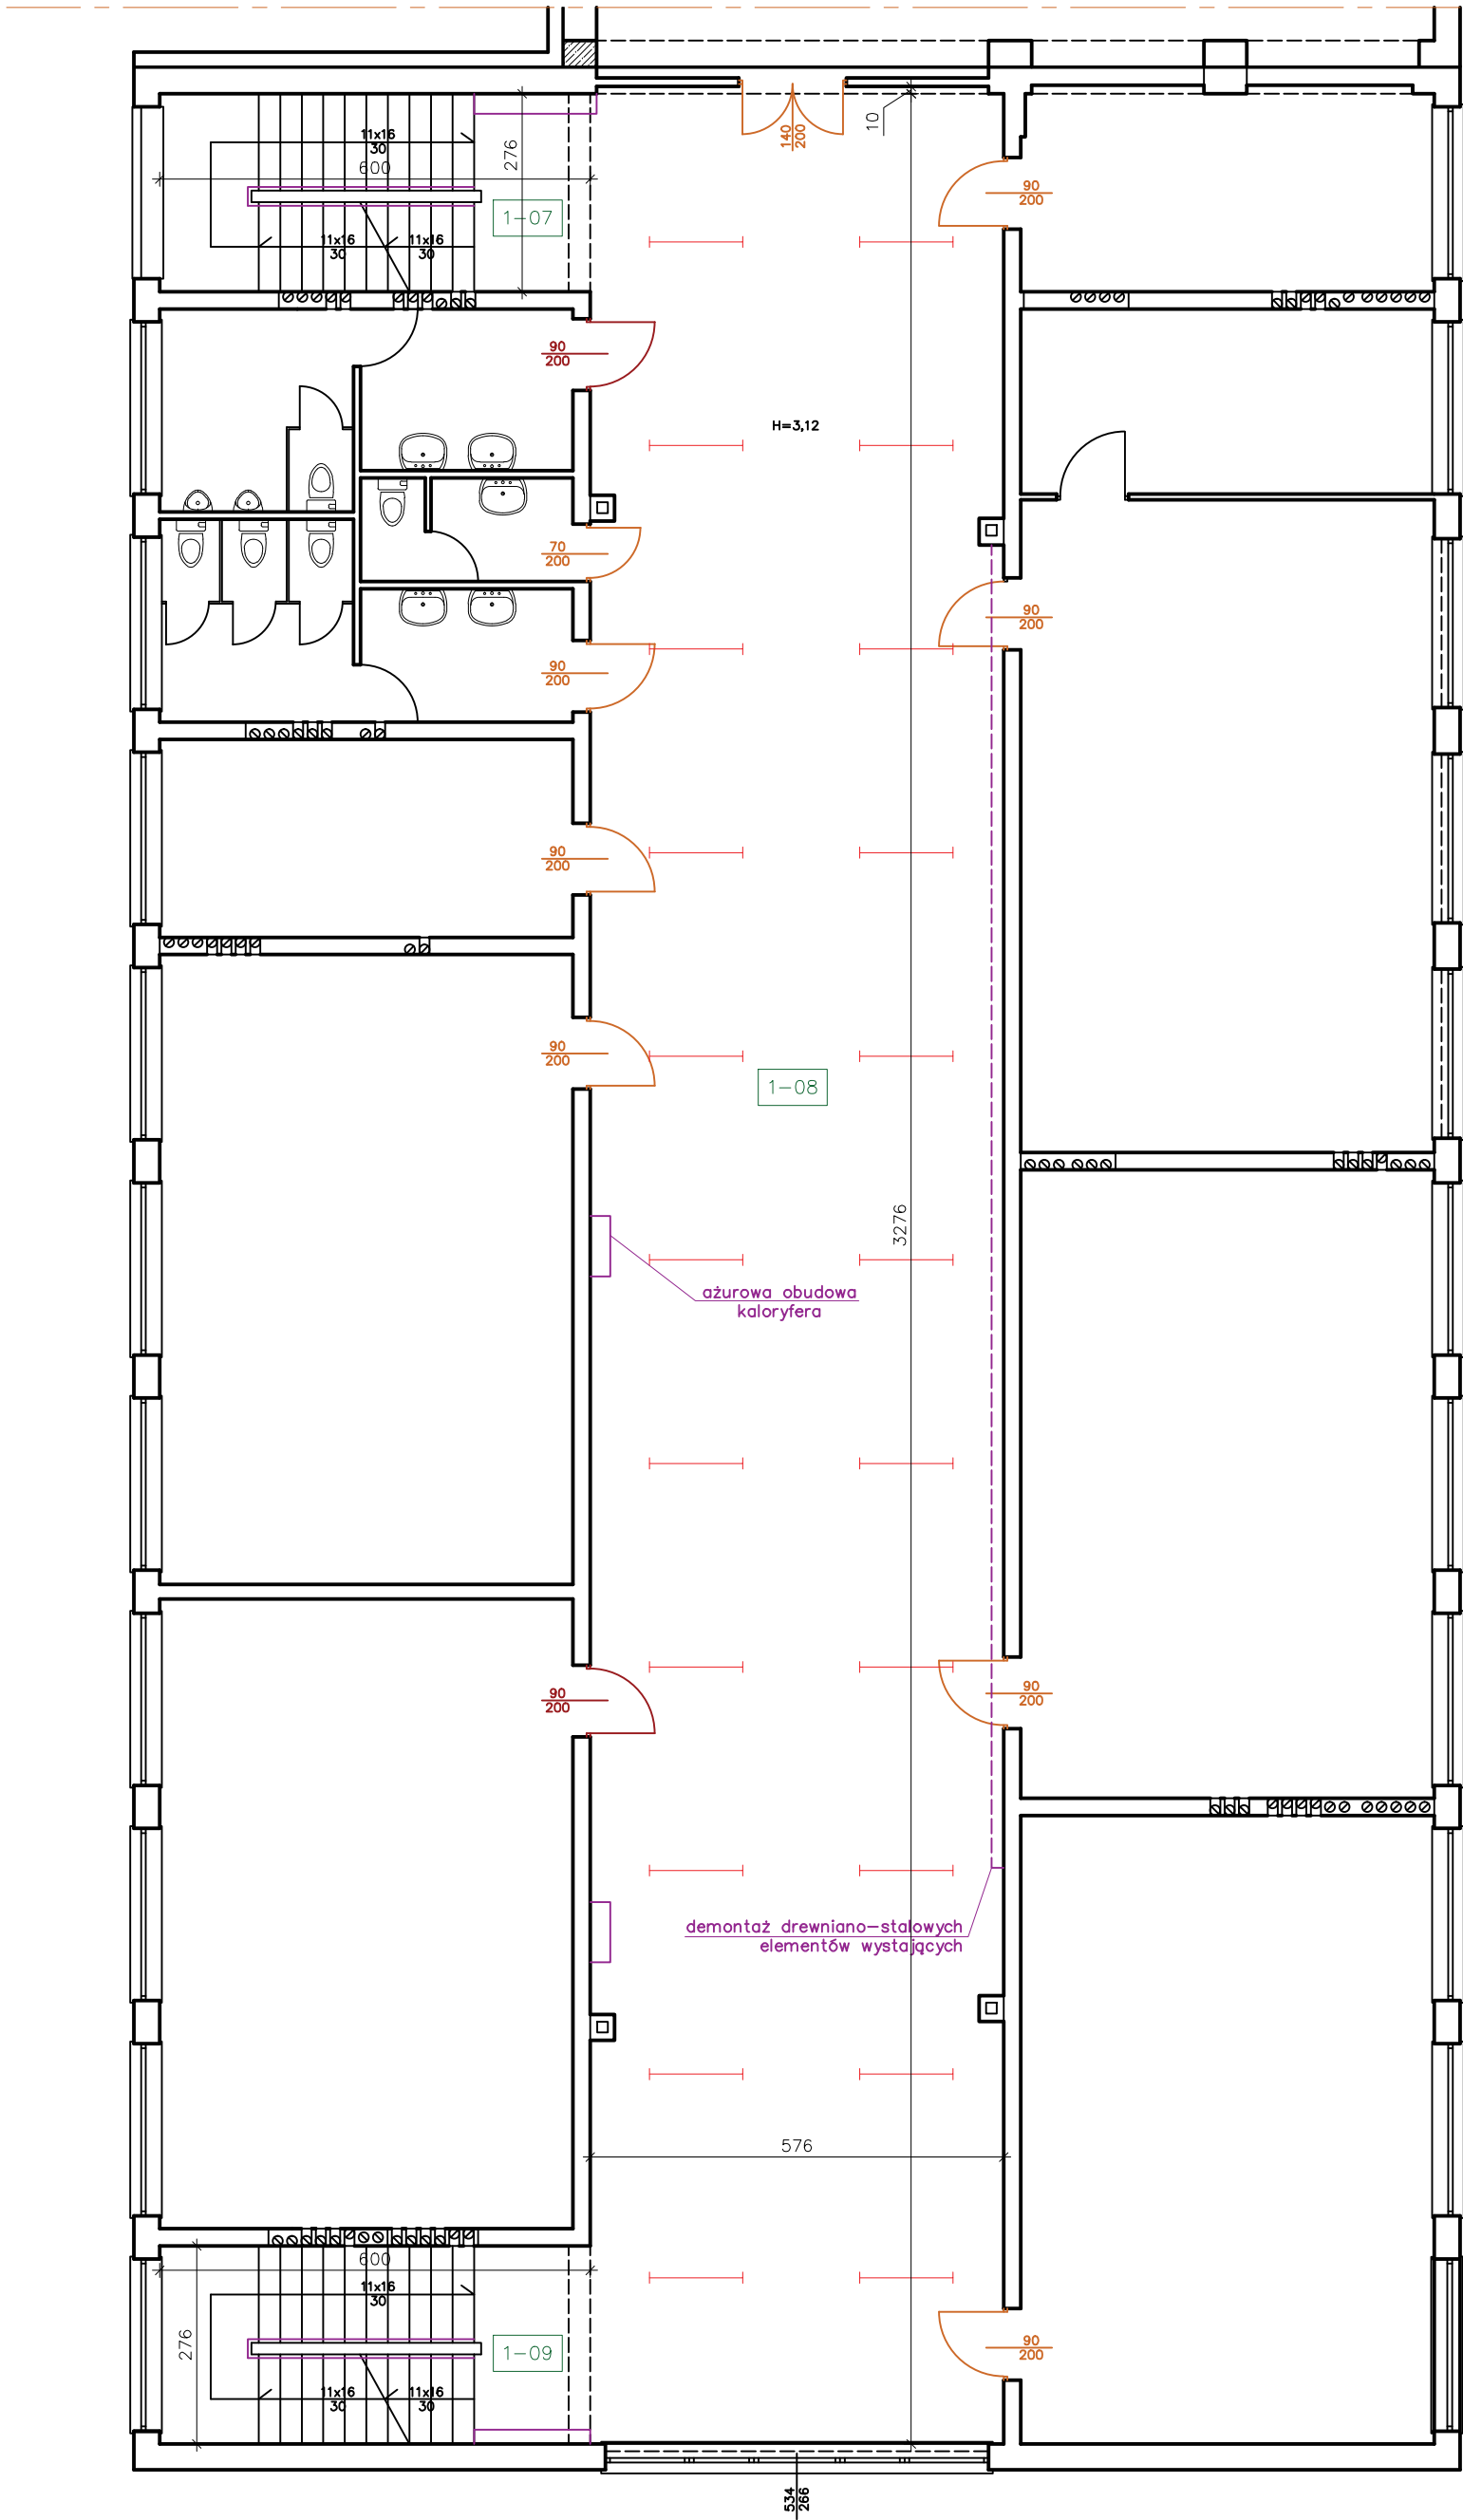


ZAKRES PRAC REMONTOWYCH

ZAKRES PRAC POM. 1.07–KLATKA SCHODOWA II	
Wykonanie nowych drewnianych pochwyłów na balustradzie, oczyszczenie balustrady ze starej farby i pomalowanie	–
Oczyszczenie, wyszpachlowanie, zagruntowanie oraz dwukrotne malowanie matową farbą leteksową sufitu	ok. 10 m ²
Oczyszczenie, wyszpachlowanie, zagruntowanie oraz dwukrotne malowanie matową farbą leteksową ścian od 2,0m	ok. 21 m ²
Zmycie i zeszlifowanie podłoża blyszczącego, wyszpachlowanie, zagruntowanie oraz malowanie natryskowe farbą akrylową ścian od 0,0m do 2,0m	ok. 36 m ²
Na pomalowane ściany nałożenie lakieru półmatowego od 0,0m do 2,0m	ok. 36 m ²

ZAKRES PRAC POM. 1.08–KORYTARZ 1.3.1	
Wykonanie azurowej, drewnianej obudowy kaloryferów	4 szt.
Poszerzenie otworów oraz wymiana drzwi i ościeżnic	2 szt. (90x200)
Wymiana ościeżnic i drzwi	7 szt. (90x200), 1 szt. (70x200), 1 szt. (140x200)
Oczyszczenie, uzupełnienie ubytków, zagruntowanie oraz dwukrotne malowanie matową farbą leteksową sufitu	ok. 189,5 m ²
Oczyszczenie, wyszpachlowanie, zagruntowanie oraz dwukrotne malowanie matową farbą leteksową ścian od 2,0m do 3,12m	ok. 78,5 m ²
Zmycie i zeszlifowanie podłoża blyszczącego, wyszpachlowanie, zagruntowanie oraz malowanie natryskowe farbą akrylową ścian od 0,0m do 2,0m	ok. 118,5 m ²
Na pomalowane ściany nałożenie lakieru półmatowego od 0,0m do 2,0m	ok. 118,5 m ²
Wymiana ostony przy oknie na nową drewnianą	dt. około 543 cm
Demontaż drewniano-stalowych elementów wystających	–
Wymiana opraw oświetleniowych na natynkowe rastrowe led	22 szt.

ZAKRES PRAC POM. 1.09–KLATKA SCHODOWA III	
Wykonanie nowych drewnianych pochwyłów na balustradzie, oczyszczenie balustrady ze starej farby i pomalowanie	–
Oczyszczenie, wyszpachlowanie, zagruntowanie oraz dwukrotne malowanie matową farbą leteksową sufitu	ok. 10 m ²
Oczyszczenie, wyszpachlowanie, zagruntowanie oraz dwukrotne malowanie matową farbą leteksową ścian od 2,0m	ok. 21 m ²
Zmycie i zeszlifowanie podłoża blyszczącego, wyszpachlowanie, zagruntowanie oraz malowanie natryskowe farbą akrylową ścian od 0,0m do 2,0m	ok. 36 m ²
Na pomalowane ściany nałożenie lakieru półmatowego od 0,0m do 2,0m	ok. 36 m ²

Wizual–Art ul.Piaskowa 3 65–008 Wilanów			
Temat: REMONT POMIESZCZEŃ GIMNAZJUM NR 7 NA POTRZEBY LICEUM OGÓLNOKSZTAŁCĄCEGO NR 5			
Adres obiektu: Zielona Góra ul.Zachodnia 63, nr dz. 112/2			
Inwestor: Miasto Zielona Góra, ul. Podgórna 22, 65–424 Zielona Góra			
Tytuł rysunku: RZUT PIĘTRA 1.3.1			Skala: 1:100
Imię i Nazwisko:		Data:	Podpis:
Opracował: mgr inż. arch. Natalia Pionkowska		V 2017	
Opracował: mgr inż. Marek Prystarz		V 2017	
Branda:	Faza:	Nr rys.:	Nr str.:
ARCHITEKTURA	STAN PROJEKTOWANY	A–6	