


RZUT PARTERU 4.3.1, Ł1, 1.3.1

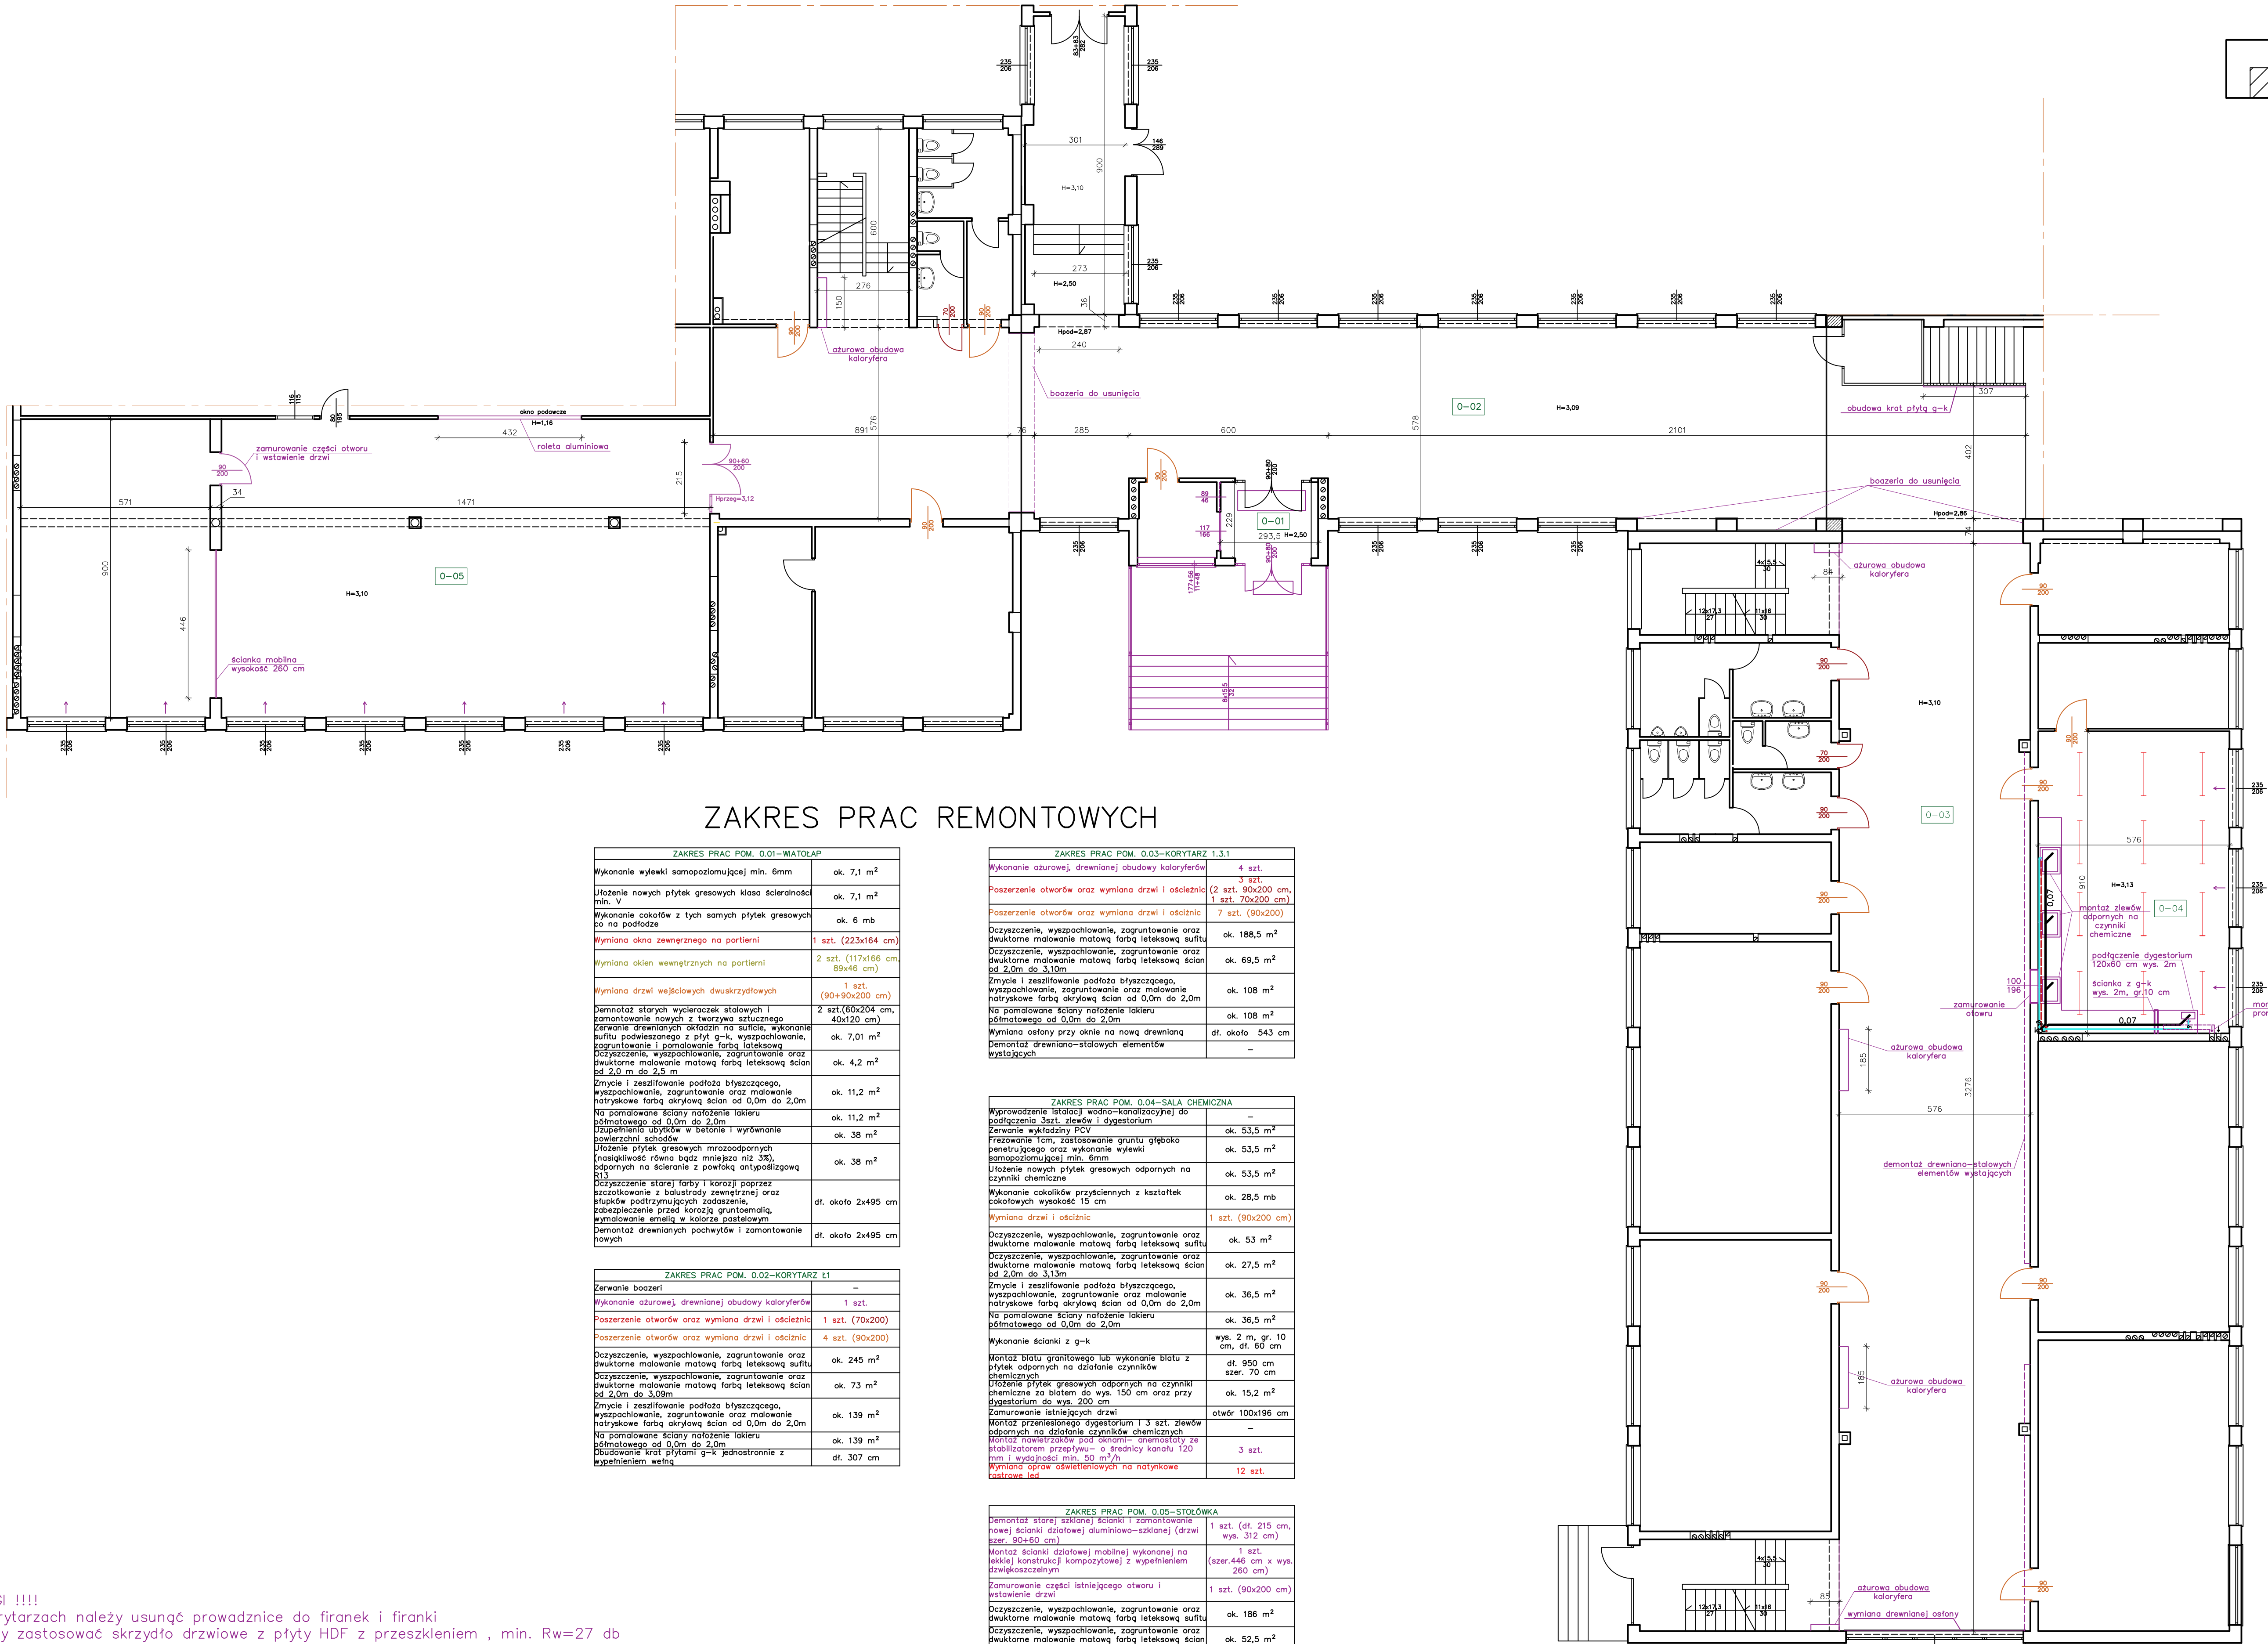

ZAKRES PRAC REMONTOWYCH


ZAKRES PRAC POM. 0.01-WATOLAP		
Wykonanie wyłeki samopozylmujacej min. 6mm	ok. 7,1 m²	
Ułożenie nowych płytek gresowych klasa ścieralności min. V	ok. 7,1 m²	
Wykonanie cokółów z tych samych płytek gresowych na podłodze	ok. 6 mb	
Wymiana okna zewnętrznego na portierni	1 szt. (223x164 cm)	
Wymiana okien wewnętrznych na portierni	2 szt. (117x165 cm, 89x145 cm)	
Wymiana drzwi wejściowych dwuskrzydłowych	1 szt. (90x200 cm)	
Demontaż starych wycieraczek stalowych i zamontowanie nowych z tworzywa sztucznego	2 szt. (60x204 cm, 40x120 cm)	
Remont drewnianych okładzin na suficie, wykonanie sufitu podwieszanego z płyt g-k, wyszpachlowanie, zagruntowanie i pomalowanie farbą letkowską	ok. 7,01 m²	
Czyszczenie, wyszpachlowanie, zagruntowanie oraz dwukrotne malowanie matową farbą letkowską ścian od 0,0m do 2,0m	ok. 4,2 m²	
Zmiecie i zeszlifowanie podłoża bieżącego, wyszpachlowanie, zagruntowanie oraz malowanie natryskowe farbą akrylową ścian od 0,0m do 2,0m	ok. 11,2 m²	
Na pomalowane ściany nałożenie lakieru półmatowego od 0,0m do 2,0m	ok. 11,2 m²	
Zaplanowanie użytków w łazience i wyрівnianie powierzchni schodów	ok. 38 m²	
Ułożenie płytek gresowych mrozoodpornych (nosliwość równa bądź mniejsza niż 3%), odpornych na ścieranie z powłoką antypoślizgową	ok. 38 m²	
Czyszczenie starych farb i korozji poprzez szlifowanie z buliastą zewnętrznej oraz słupków podtrzymujących zadoszenie, zabezpieczenie przed korozją gruntodolną, wyeliminowanie emalii w korytarzu pastelowym	ok. 2x495 cm	
Demontaż drewnianych pochwyłów i zamontowanie nowych	ok. 2x495 cm	

ZAKRES PRAC POM. 0.02-KORYTARZ Ł1		
Zerwanie boazerii	-	
Wykonanie ażurowej, drewnianej obudowy kaloryferów	1 szt.	
Poszerzenie otworów oraz wymiana drzwi i ościeżnic	1 szt. (70x200)	
Poszerzenie otworów oraz wymiana drzwi i ościeżnic	4 szt. (90x200)	
Czyszczenie, wyszpachlowanie, zagruntowanie oraz dwukrotne malowanie matową farbą letkowską sufitu	ok. 245 m²	
Czyszczenie, wyszpachlowanie, zagruntowanie oraz dwukrotne malowanie matową farbą letkowską ścian od 2,0m do 3,09m	ok. 73 m²	
Zmiecie i zeszlifowanie podłoża bieżącego, wyszpachlowanie, zagruntowanie oraz malowanie natryskowe farbą akrylową ścian od 0,0m do 2,0m	ok. 139 m²	
Na pomalowane ściany nałożenie lakieru półmatowego od 0,0m do 2,0m	ok. 139 m²	
Budowanie krat płytami g-k jednostronnie z wypełnieniem wełną	ok. 307 cm	

ZAKRES PRAC POM. 0.03-KORYTARZ 1.3.1		
Wykonanie ażurowej, drewnianej obudowy kaloryferów	4 szt.	
Poszerzenie otworów oraz wymiana drzwi i ościeżnic	2 szt. (90x200 cm, 1 szt. 70x200 cm)	
Poszerzenie otworów oraz wymiana drzwi i ościeżnic	7 szt. (90x200)	
Czyszczenie, wyszpachlowanie, zagruntowanie oraz dwukrotne malowanie matową farbą letkowską sufitu	ok. 188,5 m²	
Czyszczenie, wyszpachlowanie, zagruntowanie oraz dwukrotne malowanie matową farbą letkowską ścian od 2,0m do 3,10m	ok. 69,5 m²	
Zmiecie i zeszlifowanie podłoża bieżącego, wyszpachlowanie, zagruntowanie oraz malowanie natryskowe farbą akrylową ścian od 0,0m do 2,0m	ok. 108 m²	
Na pomalowane ściany nałożenie lakieru półmatowego od 0,0m do 2,0m	ok. 108 m²	
Wymiana osłon przy oknie na nową drewnianą	ok. 543 cm	
Demontaż drewniano-stalowych elementów wystających	-	

ZAKRES PRAC POM. 0.04-SALA CHEMICZNA		
Wyprowadzenie instalacji wodno-kanalizacyjnej do podłogi 3 szt. zlewów i dygestorium	-	
Zerwanie wykładziny PVC	ok. 53,5 m²	
Frezowanie tyn, zastosowanie gruntu głęboko penetrującego oraz wykonanie wyłeki samopozylmujacej min. 6mm	ok. 53,5 m²	
Ułożenie nowych płytek gresowych odpornych na czynniki chemiczne	ok. 53,5 m²	
Wykonanie cokółów przyściennych z kasetek cokołowych wysokość 15 cm	ok. 28,5 mb	
Wymiana drzwi i ościeżnic	1 szt. (90x200 cm)	
Czyszczenie, wyszpachlowanie, zagruntowanie oraz dwukrotne malowanie matową farbą letkowską sufitu	ok. 53 m²	
Czyszczenie, wyszpachlowanie, zagruntowanie oraz dwukrotne malowanie matową farbą letkowską ścian od 2,0m do 3,13m	ok. 27,5 m²	
Zmiecie i zeszlifowanie podłoża bieżącego, wyszpachlowanie, zagruntowanie oraz malowanie natryskowe farbą akrylową ścian od 0,0m do 2,0m	ok. 36,5 m²	
Na pomalowane ściany nałożenie lakieru półmatowego od 0,0m do 2,0m	ok. 36,5 m²	
Wykonanie ścianki z g-k	wys. 2 m, gr. 10 cm, dt. 60 cm	
Montaż blatu granitowego lub wykonanie blatu z płytek odpornych na działanie czynników chemicznych	ok. 950 cm szer. 70 cm	
Ułożenie płytek gresowych odpornych na czynniki chemiczne za blatem do wys. 150 cm oraz przy dygestorium do wys. 200 cm	ok. 15,2 m²	
Zamurowanie listewki drzwi	ok. 100x196 cm	
Montaż przeniesionego dygestorium i 3 szt. zlewów odpornych na działanie czynników chemicznych	-	
Montaż nawierzchni pod oknami= anemostaty ze stabilizatorem przepływu= o średnicy kanału 120 mm i wydajności min. 50 m³/h	3 szt.	
Wymiana opraw oświetleniowych na natynkowe castrowe led	12 szt.	

ZAKRES PRAC POM. 0.05-STOKÓWA		
Demontaż starych okien i drzwi i zamontowanie nowej okienki działowej aluminiowo-żelaznej (drzwi szer. 90x160 cm)	1 szt. (dt. 215 cm, wys. 312 cm)	
Montaż okienki działowej mobilnej wykonanej na okienki konstrukcji kompozytowej z wypełnieniem żwirkoizolacyjnym	1 szt. (szer. 446 cm x wys. 260 cm)	
Zamurowanie części listewki drzwi i wstawienie drzwi	1 szt. (90x200 cm)	
Czyszczenie, wyszpachlowanie, zagruntowanie oraz dwukrotne malowanie matową farbą letkowską sufitu	ok. 186 m²	
Czyszczenie, wyszpachlowanie, zagruntowanie oraz dwukrotne malowanie matową farbą letkowską ścian od 2,0m do 3,10m	ok. 52,5 m²	
Zmiecie i zeszlifowanie podłoża bieżącego, wyszpachlowanie, zagruntowanie oraz malowanie natryskowe farbą akrylową ścian od 0,0m do 2,0m	ok. 103,5 m²	
Na pomalowane ściany nałożenie lakieru półmatowego od 0,0m do 2,0m	ok. 103,5 m²	
Montaż nawierzchni pod oknami= anemostaty ze stabilizatorem przepływu= o średnicy kanału 120 mm i wydajności min. 50 m³/h	7 szt.	
Montaż rolety aluminiowej, napęd ręczny (okno podawcze)	1 szt. (szer. 432 cm x wys. 116 cm)	

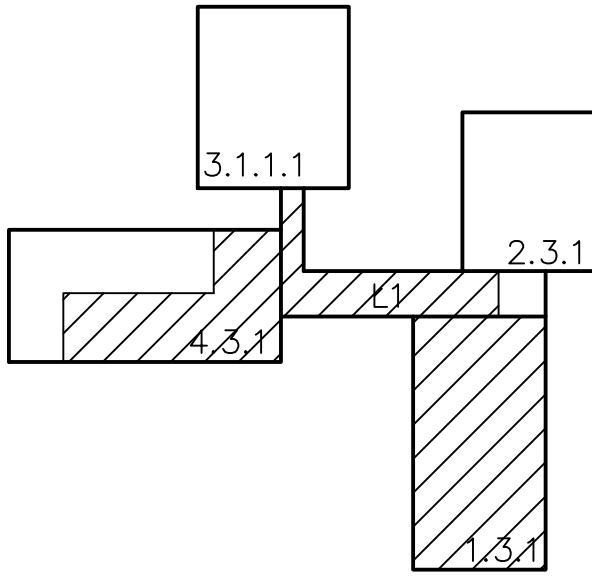

LEGENDA

- Instalacja wewnętrzna wody zimnej PP #20
- Instalacja wewnętrzna wody ciepłej PP #20
- Instalacja wewnętrzna kanalizacji sanitarnej PVC
- bateria umywalkowa
- zawór cwiertłoborowy
- plan kanalizacji sanitarnej
- plan instalacji wodociągowej z.w. i c.w.u.

UWAGI !!!  
Lokalizacja planów kanalizacji i wodociągowej przedstawionych na rysunku jest orientacyjna. Dokładne położenie będzie możliwe przy dokonywaniu prac remontowych

UWAGI !!!  
Na krytarzach należy usunąć prowadnice do firanek i firanki  
Należy zastosować skrzydło drzwiowe z płyty HDF z przeszkleniem, min. Rw=27 db  
Prace związane z wymianą/powiększeniem ościeży należy wykończyć w taki sposób aby przywrócić stan poprzedni pomieszczeń (również nieobjętych remontem)

Wizual-Art		Wizual-Art	
Tytuł: REMONT POMIESZCZEŃ GIMNAZJUM NR 7 NA POTRZEBY LICEUM OGÓLNOKSZTAŁCĄCEGO NR 5		Lokalizacja: Miasto Zielona Góra, ul. Podgórna 22, 65-424 Zielona Góra	
Adres obiektu: RZUT PARTERU 4.3.1, Ł1, 1.3.1		Skala: 1:100	
Opracował: mgr inż. arch. Natalia Piskowska		Data: V 2017	
Brano: mgr inż. Marek Prytarz		Data: V 2017	
ARCHITEKTURA		STAN PROJEKTOWANY	