
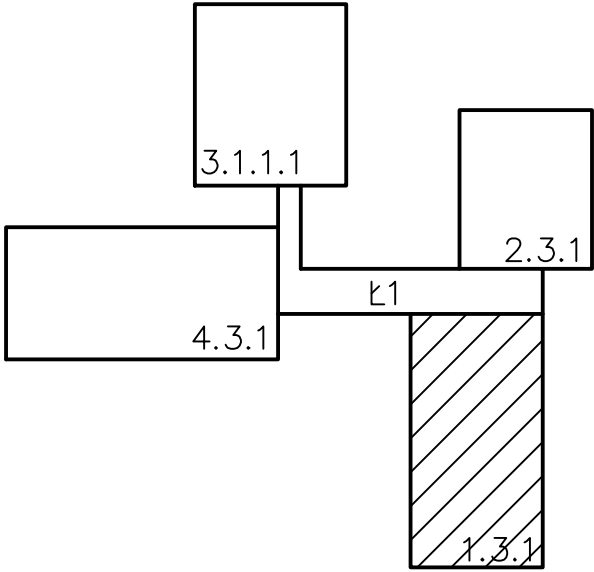



RZUT PIĘTRA 1.3.1

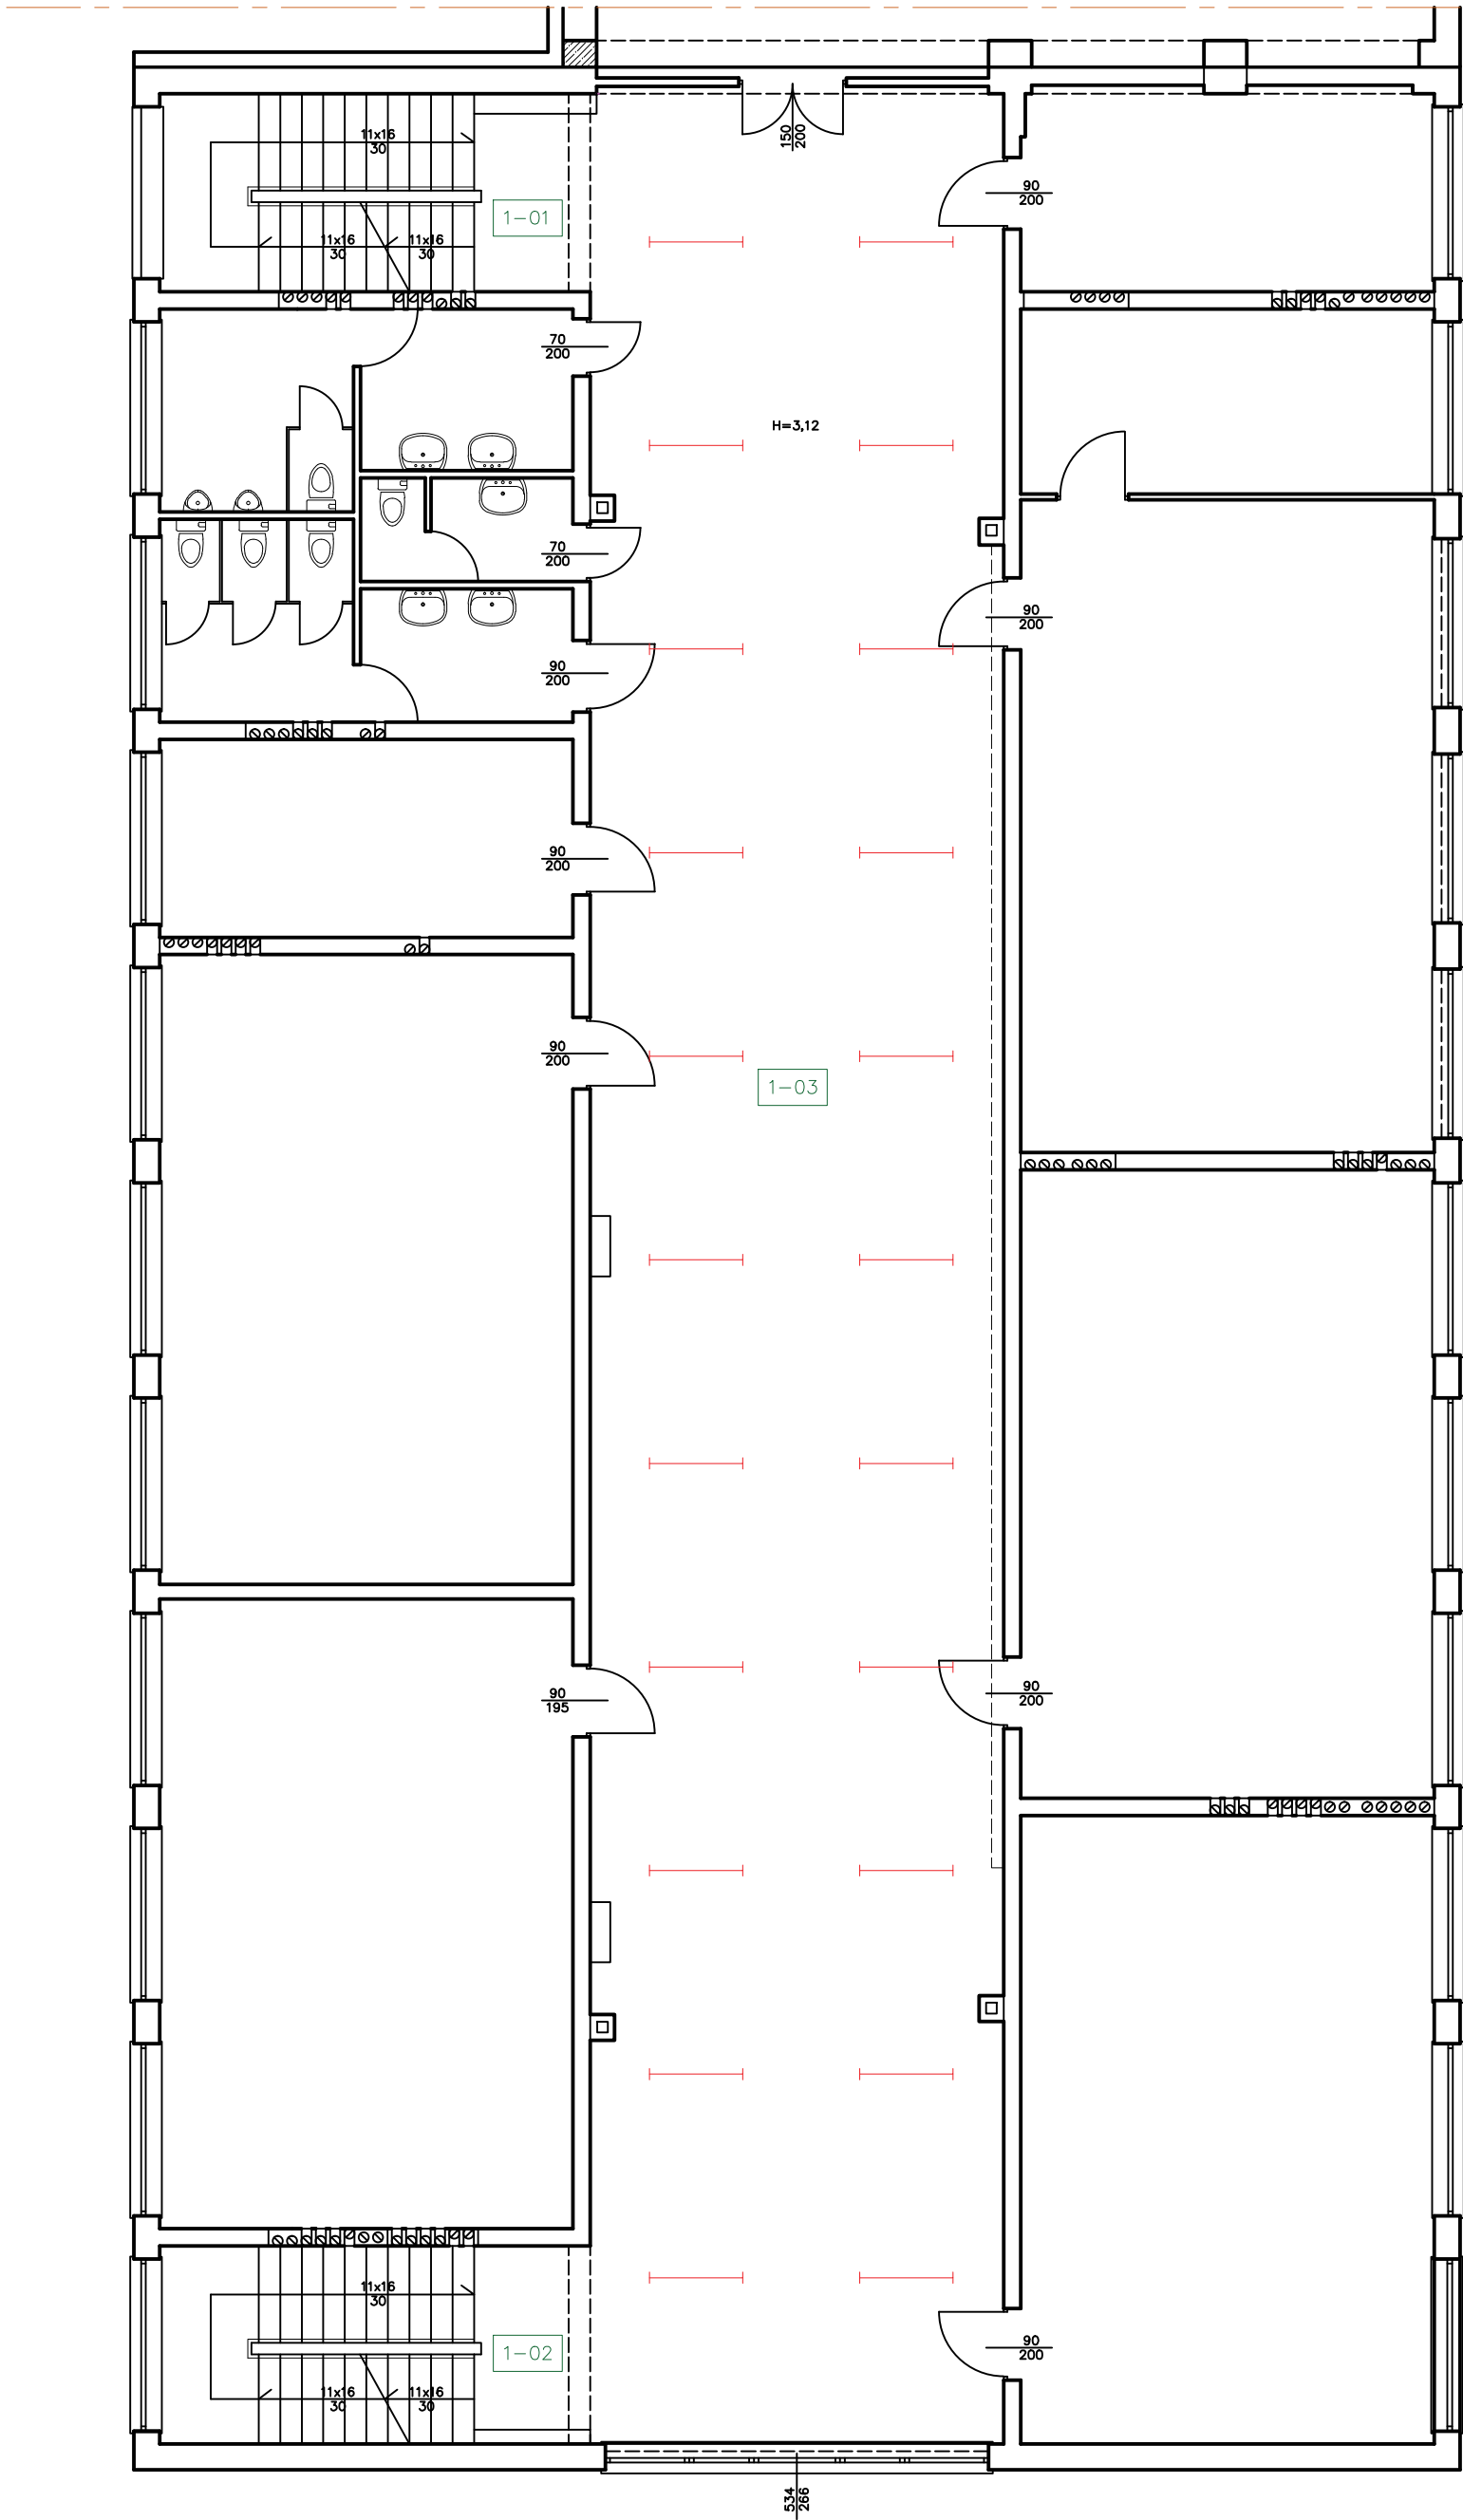

Wizual-Art ul. Piłkowska 3 65-008 Wilkanowo			
Temat: REMONT POMIESZCZEŃ GIMNAZJUM NR 7 NA POTRZEBY LICEUM OGÓLNOKSZTAŁCĄCEGO NR 5			
Adres obiektu: Zielona Góra ul. Zachodnia 63, nr dz. 112/2			
Inwestor: Miasto Zielona Góra, ul. Podgórna 22, 65-424 Zielona Góra			
Tytuł rysunku: RZUT PIĘTRA 1.3.1			Skala: 1:100
Opracował: mgr inż. arch. Natalia Piłkowska		Data: V 2017	Podpis:
Opracował: mgr inż. Marek Prystarz		Data: V 2017	Podpis:
Branża: ARCHITEKTURA	Faza: STAN ISTNIEJĄCY	Nr rys.: A-3	Nr str.: